




GRUNDGRENZENTRUCK: DWK OMIKRON ENTWICKLUNGS- UND ERRICHTUNGS GMBH HOHENSTAUENKASSE 6 / 4 OG A-100WIEN		BAUVERLEITER: DWK OMIKRON ENTWICKLUNGS- UND ERRICHTUNGS GMBH HOHENSTAUENKASSE 6 / 4 OG A-100WIEN	
PLANVERFASSER: ARCHITECT: DIPL. ING. ANDREAS KARL BOHRN ZVL-TECHNIKER GMBH GEBÜDLASSE 1010, 1100 WIEN REINWEG 77, 2343 BRUNNENRÖRDE		BAUFÜHRER:	
AUSSENANLAGENPLAN			
FÜR DEN NEUBAU EINER WOHNSHAUSANLAGE BREITENFURTER STRASSE 539 UND 541+543, 1230 WIEN			
PLANINHALT LAGEPLAN, GELÄNDESCHNITTE, FOYER UND AUSSENBELEUCHTUNG			
PLANMASSSTAB: 2108 3V 05			
PLANMASSSTAB: 1:300	MASSSTAB 1:100	DATUM 12.12.2022 ZEICHNUNG 10.12.2022	GEZ. OMAR / BC